


planta general
previsions de creixement

data octubre de 2008 versió 01

paper dln-A3 N 1 / 15.000
escala
0 50 100 200 400

- legenda
- Sòl urbanitzable delimitat
 - Sòl urbanitzable no delimitat
 - Sòl urbà no consolidat
 - Polígon d'actuació urbana
 - Pla de millora urbana

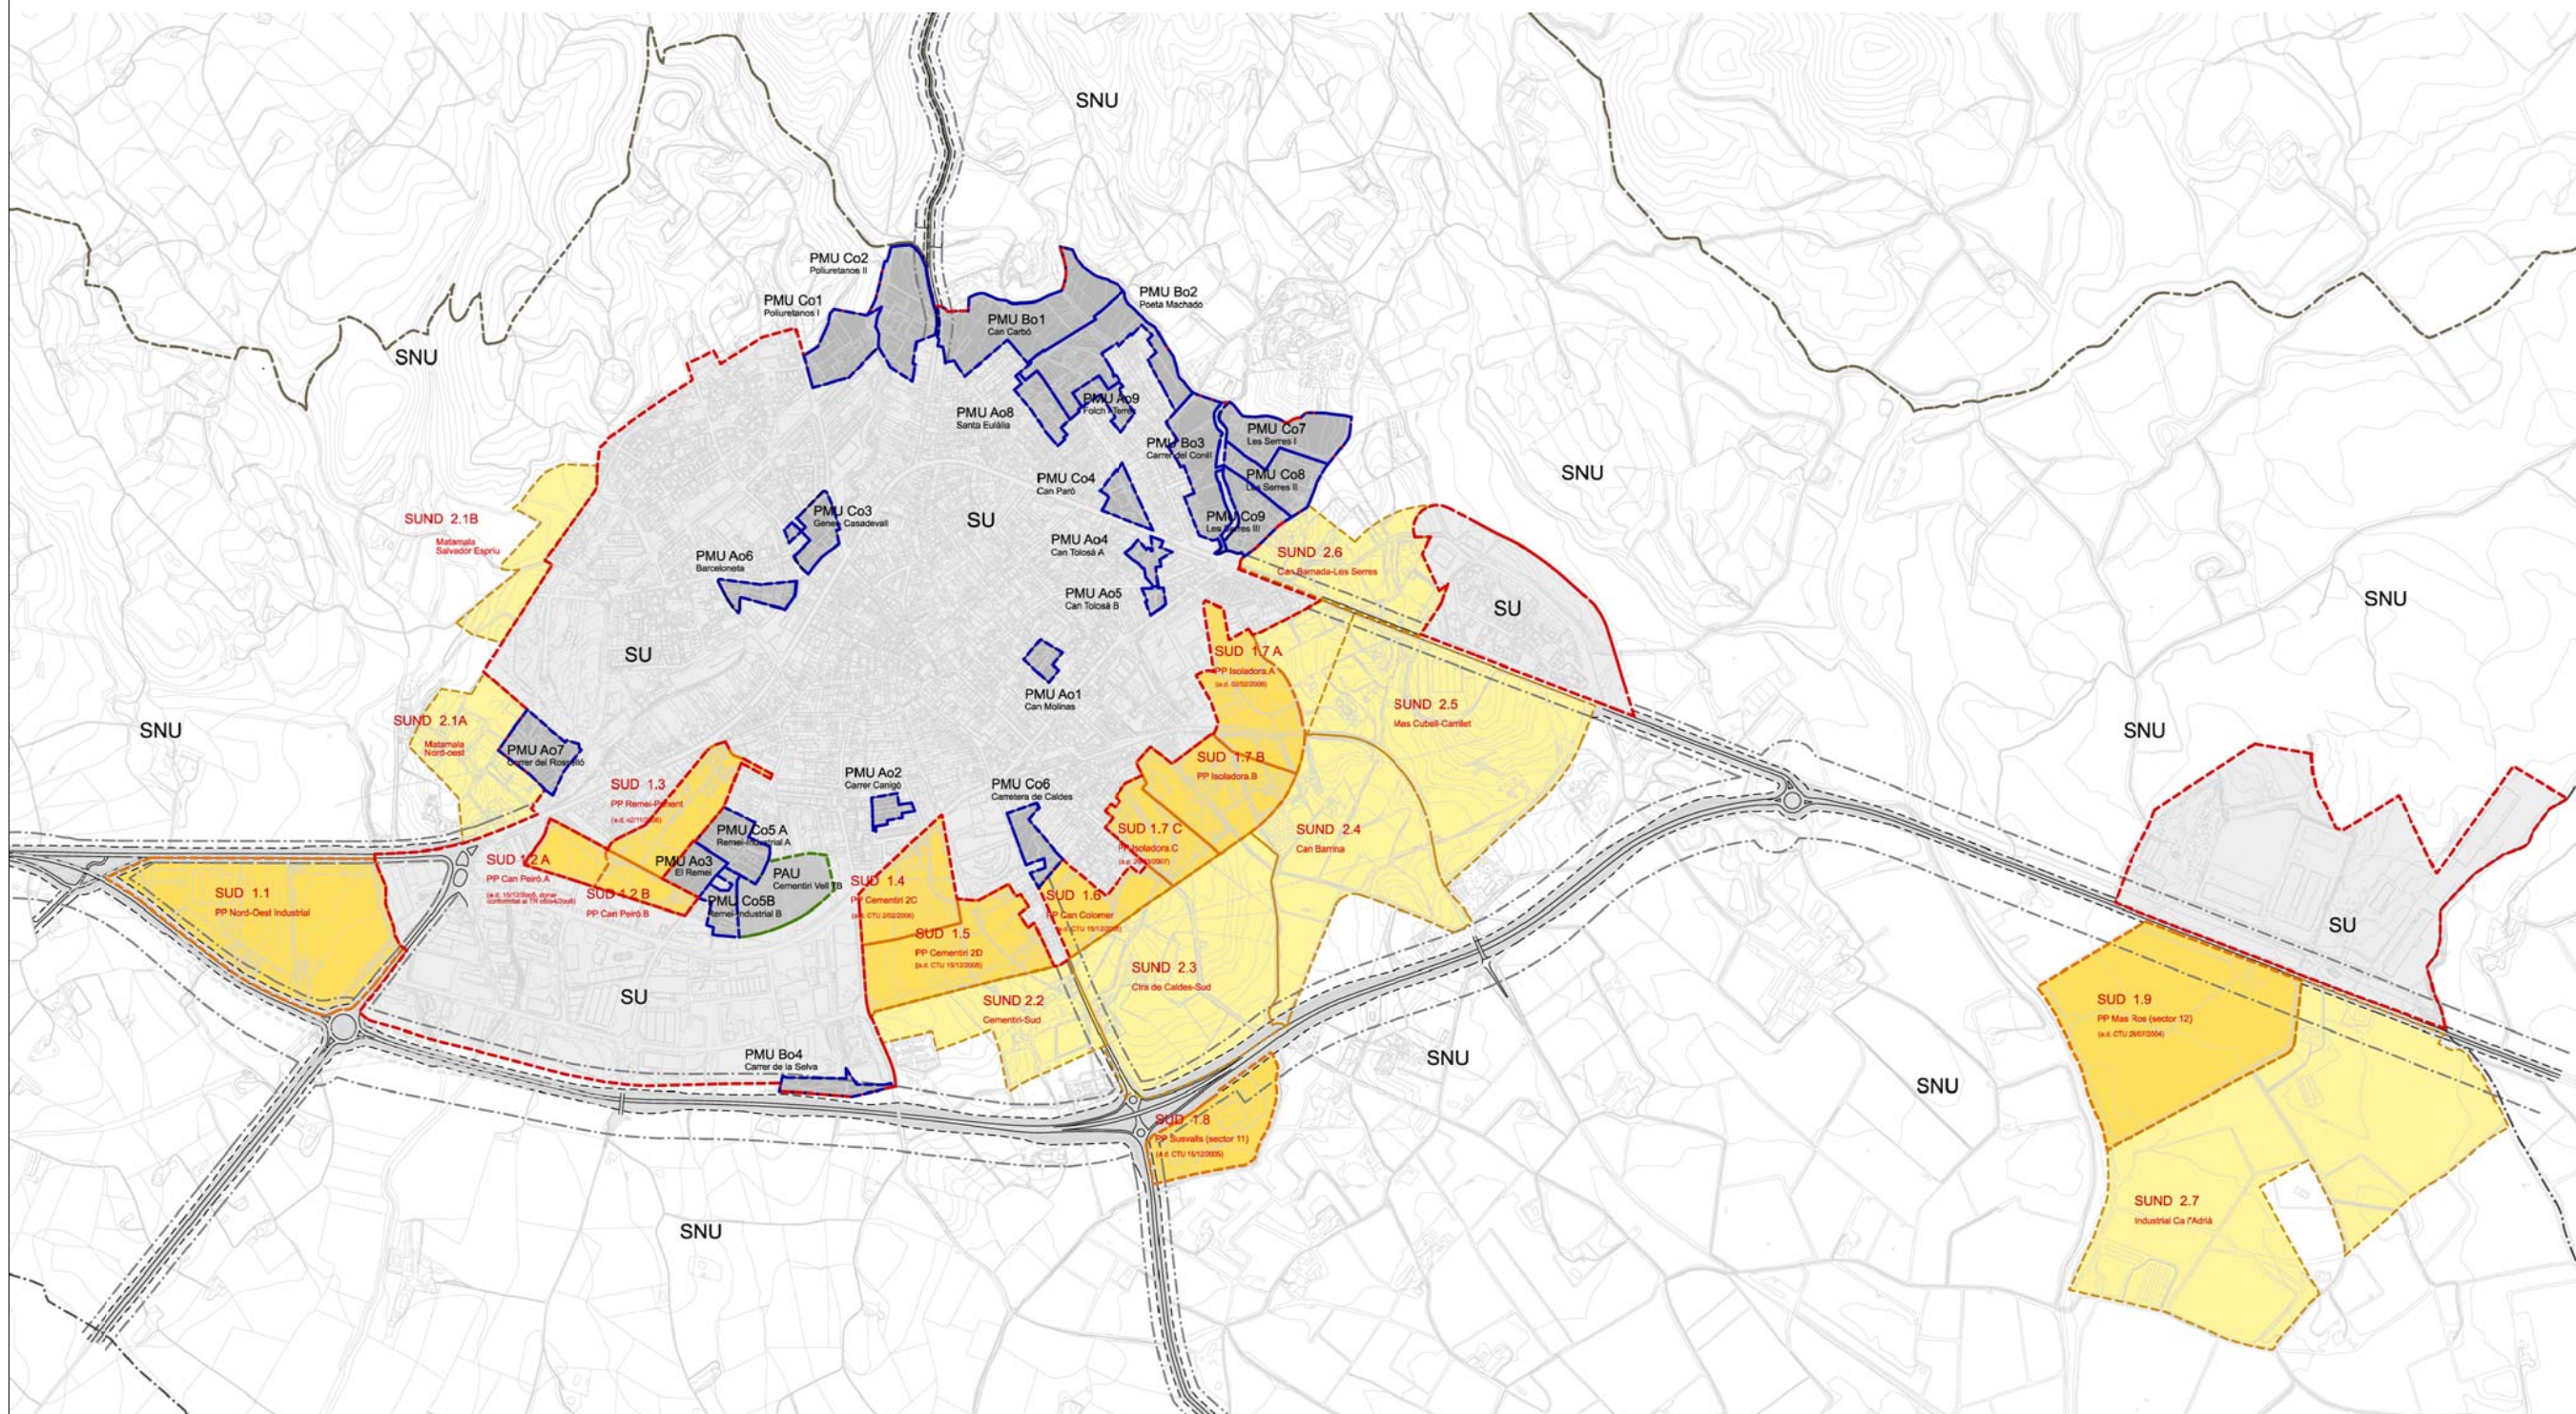

text refós

