



- legenda**
- Ex pluvials (separatius)
 - Canalització existent
 - Camí de fonedament xara pluvials
 - Ex unitari (residuals i pluvials)
 - Camí de fonedament xara residuals
 - ▲ Sobreeixidor de la xara residuals
 - Element anti-contaminació
 - Substitució obra de fabrica
 - Endegament amb seccto de fonnigjo
 - Ampliacjo seccto de desguas llera natural

text refós
ajuntament de cassà de la selva

cassà de la selva
PLA d'ORDENACIÓ URBANÍSTICA MUNICIPAL

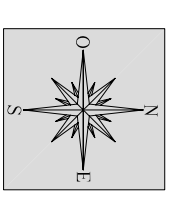

- Proposta POUM**
- SUD
 - SUND
 - PMU
 - PAU

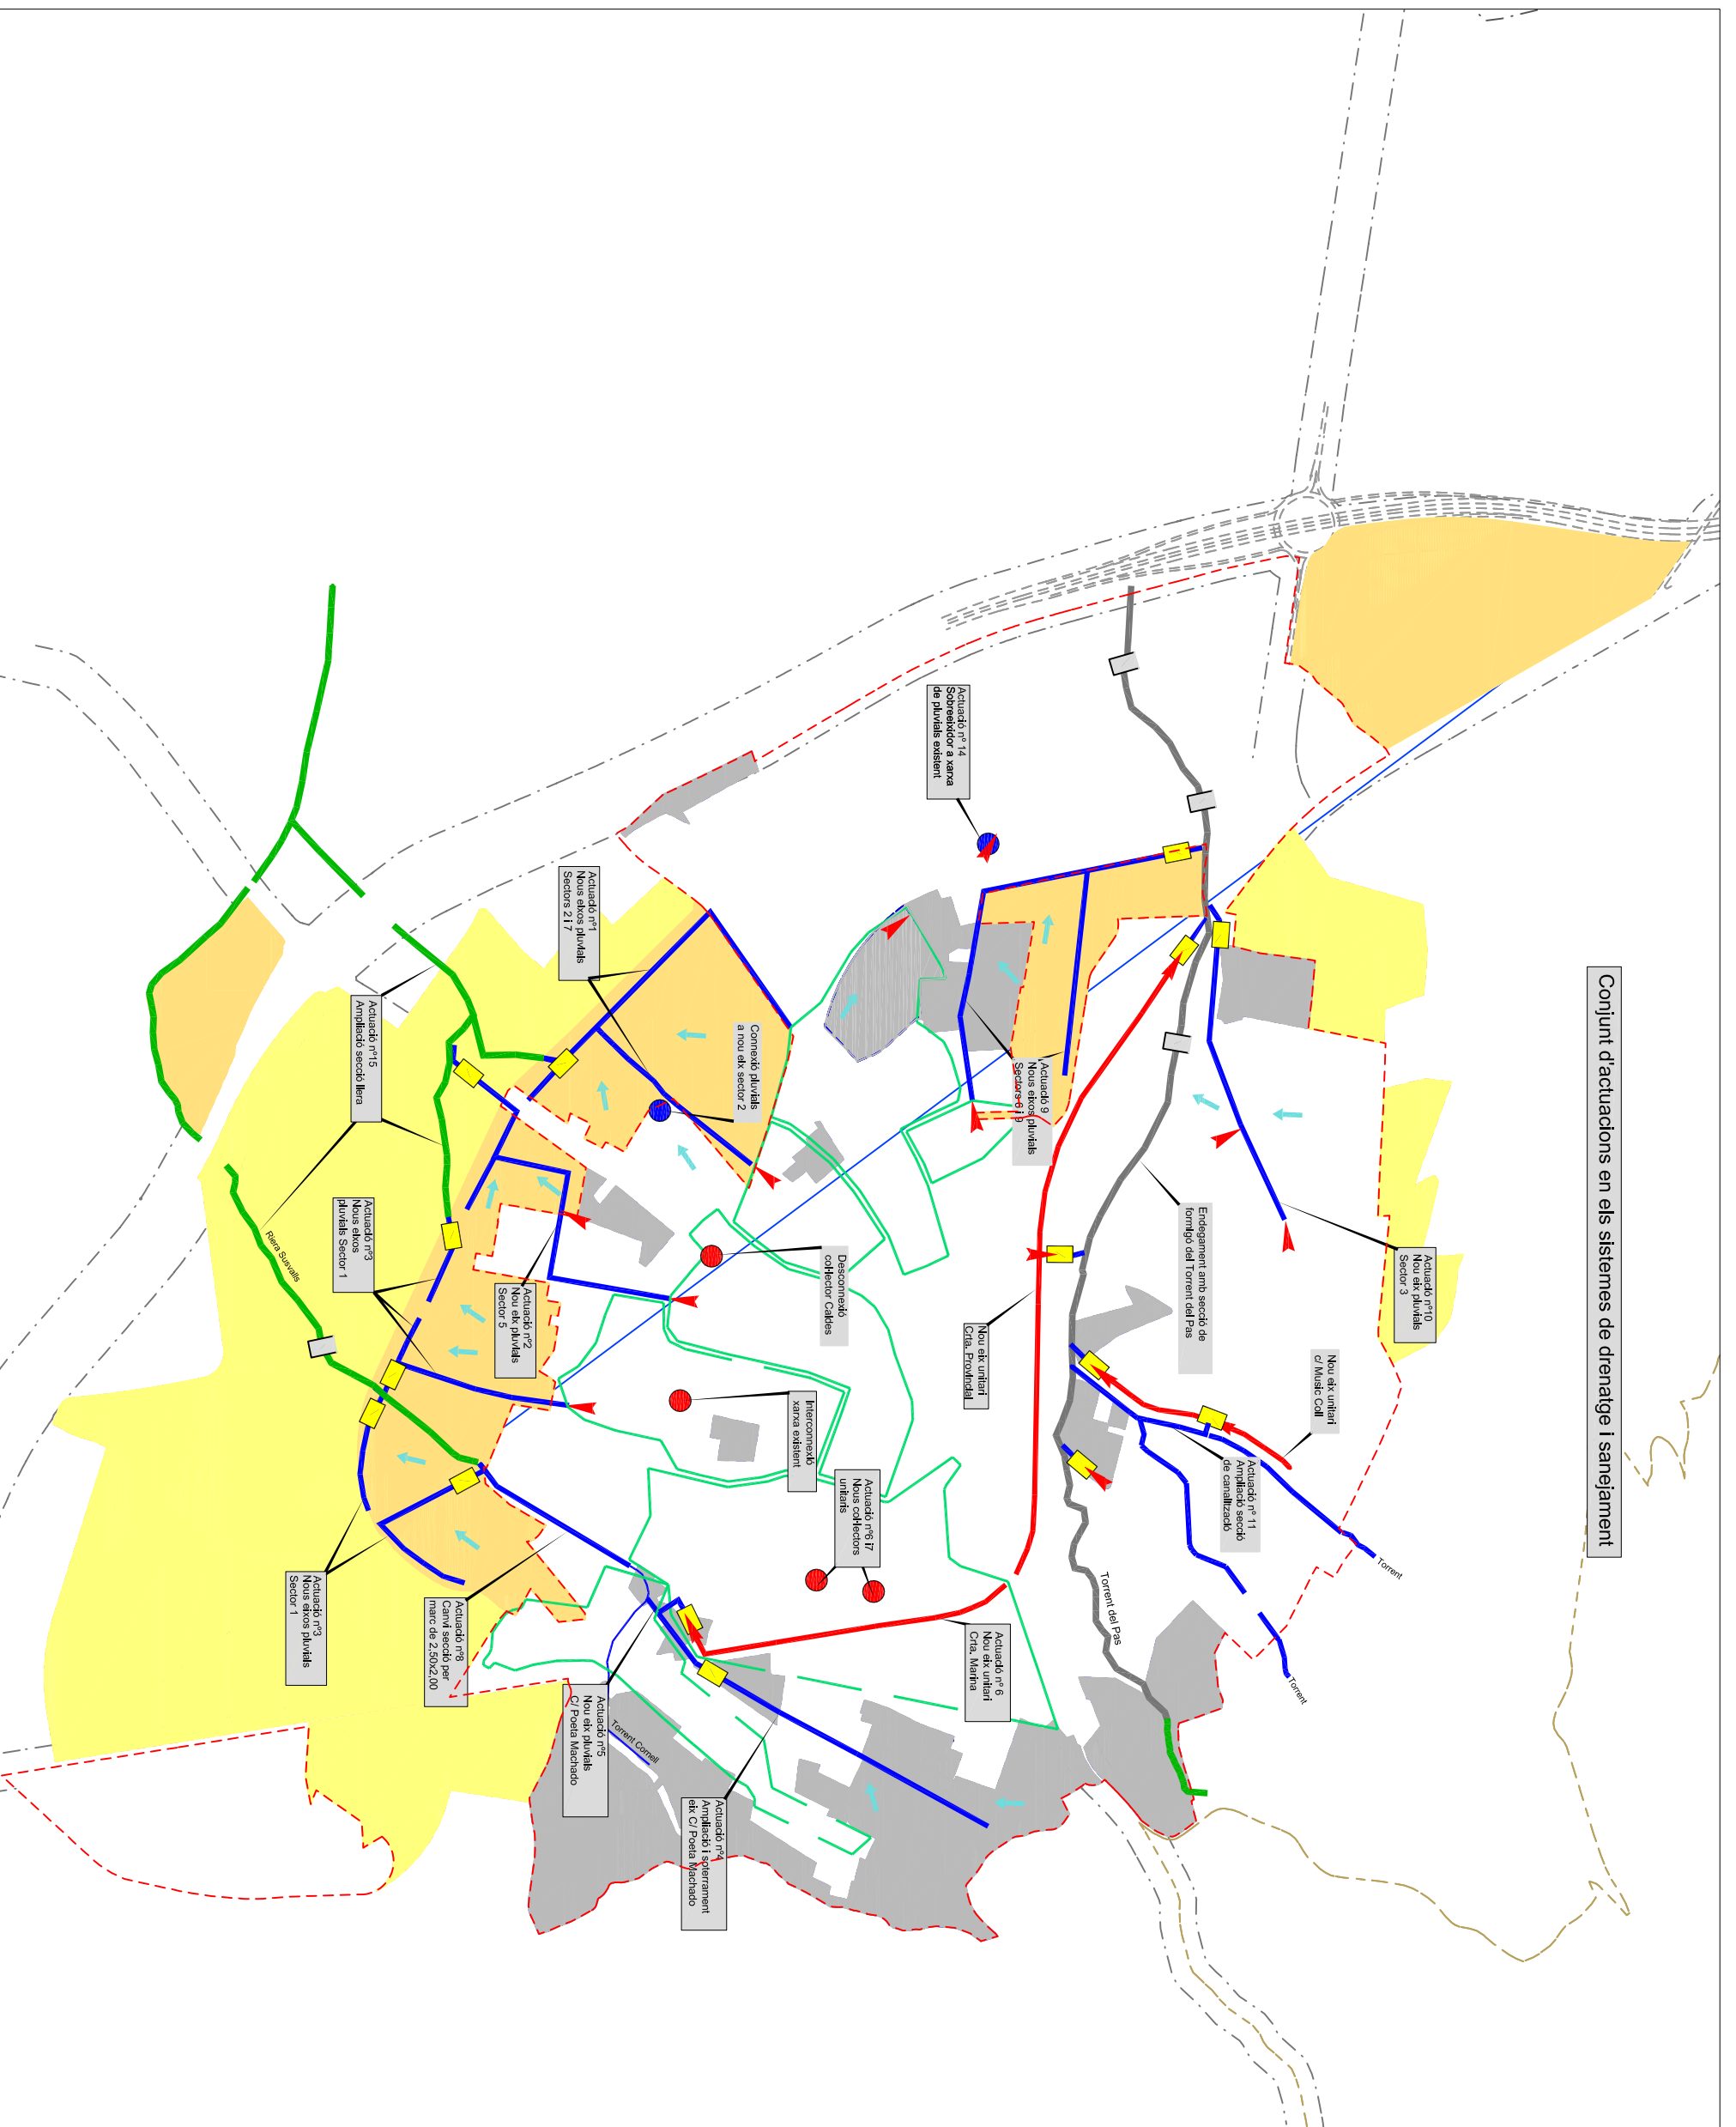

Conjunt d'actuacions en els sistemes de drenatge i sanejament