
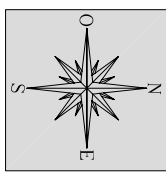


Conjunt d'actuacions en els sistemes de drenatge i sanejament

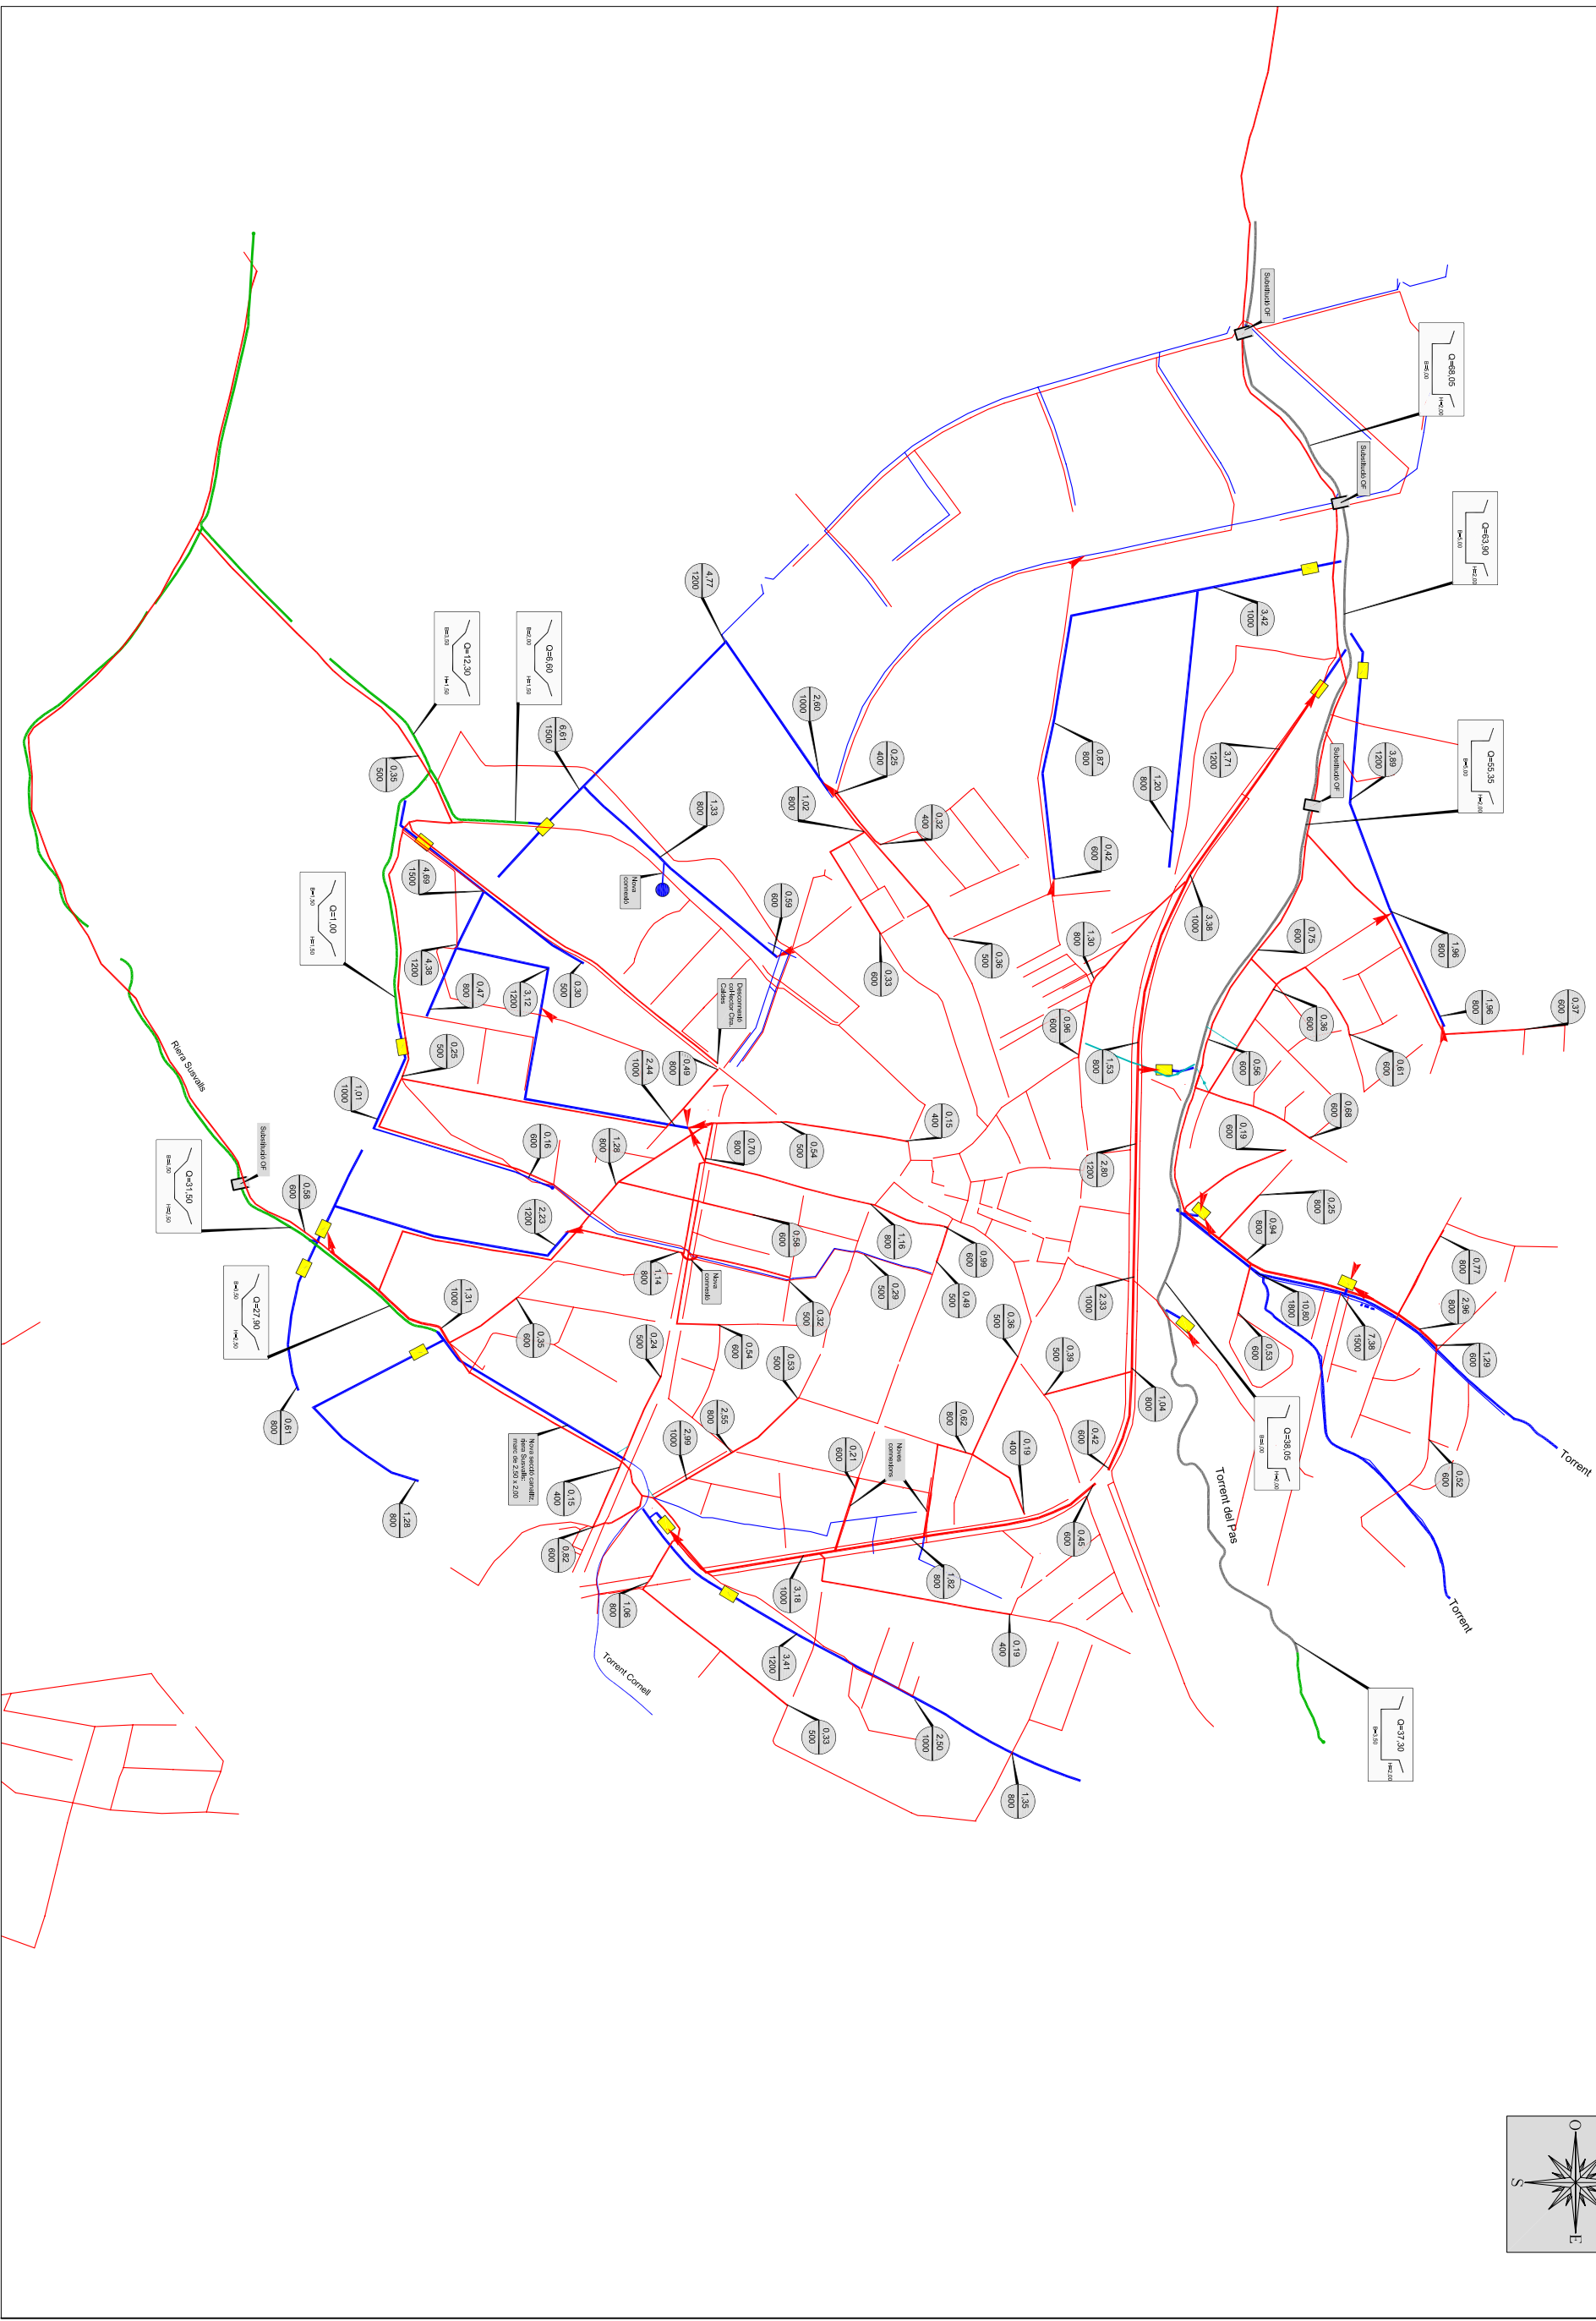

planta general
d'actuacions proposades

data
octubre de 2008

versió
01

paper
din-A3

escala
N 1 / 10.000

legenda

- Ex. pluvials (separatiu)
- Canalització existent
- Camí de funciament
- xarxa pluvials
- Ex. utilitat (residuals i pluvials)
- xarxa residuals
- ▲ Sobrealibor de la xarxa residuals
- Element anti-contaminant
- Substitució d'obra de fabrica
- Endogament amb
- Ampliació secó de secó de torçigo
- desguàs llera natural
- Cabal punta de disseny (m³/s)
- Secó aproximada (mm)
- (en funció de la pendient real)

text refós



ajuntament de cassà de la selva

cassà de la selva
PLA d'ORDENACIÓ URBANÍSTICA MUNICIPAL

